

MODÈLE

27



## RÉSIDENCE DU CAMPANILE

*pour retraités amoureux de la vie*

### PLAN PRÉLIMINAIRE

SUPERFICIE BRUTE **416**  
PIEDS CARRÉS

SUPERFICIE NETTE **367**  
PIEDS CARRÉS

TERRASSE (EN SUS) **56**  
PIEDS CARRÉS

### SERVICES INCLUS

STATIONNEMENT EXTÉRIEUR

### NOTES IMPORTANTES



LA SUPERFICIE BRUTE EST CALCULÉE EN INCLUANT LES MURS EXTÉRIEURS ET LA MOITIÉ DES MURS MITOYENS.

LA SUPERFICIE NETTE EST CALCULÉE À LA SURFACE INTÉRIÈRE DES MURS MITOYENS ET EXTÉRIEURS.

LES DIMENSIONS ET SUPERFICIES SONT APPROXIMATIVES ET SUJETTES À CHANGEMENTS.

■ RETOMBÉES DE PLAFOND EN GYPSE NÉCESSAIRE POUR LA MÉCANIQUE (PEUVENT ÊTRE MODIFIÉES SANS PRÉAVIS)

### ÉCHELLE GRAPHIQUE

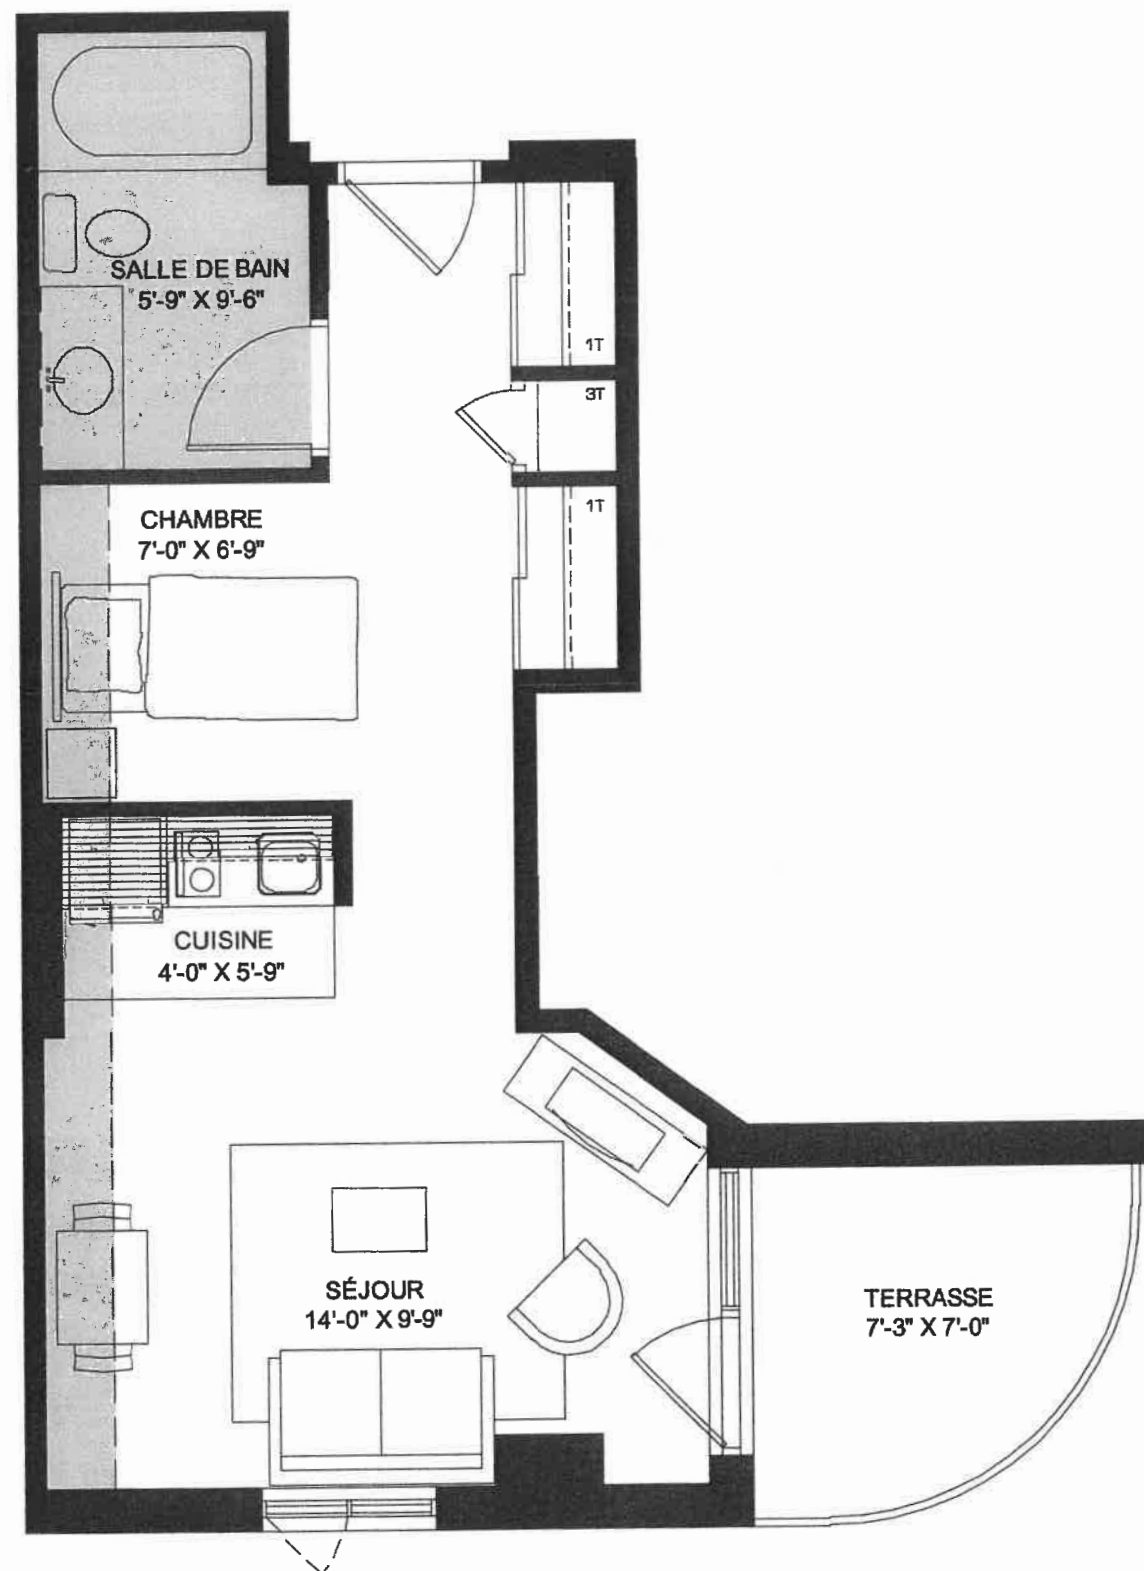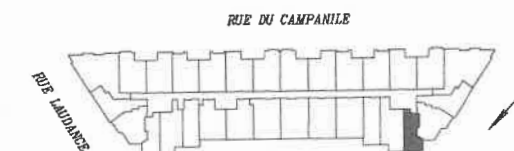

MODÈLE

09



## RÉSIDENCE DU CAMPANILE

pour retraités amoureux de la vie

### PLAN PRÉLIMINAIRE

SUPERFICIE BRUTE **538**  
PIEDS CARRÉS

SUPERFICIE NETTE **485**  
PIEDS CARRÉS

TERRASSE (EN SUS) **55**  
PIEDS CARRÉS

### SERVICES INCLUS

STATIONNEMENT EXTÉRIEUR

### NOTES IMPORTANTES

LA SUPERFICIE BRUTE EST CALCULÉE EN INCLUANT LES MURS EXTÉRIEURS ET LA MOITIÉ DES MURS MITOYENS.

LA SUPERFICIE NETTE EST CALCULÉE À LA SURFACE INTÉRIEURE DES MURS MITOYENS ET EXTÉRIEURS.

LES DIMENSIONS ET SUPERFICIES SONT APPROXIMATIVES ET SUJETTES À CHANGEMENTS.

■ RETOMBÉES DE PLAFOND EN GYPSE  
NÉCESSAIRE POUR LA MÉCANIQUE  
(PEUVENT ÊTRE MODIFIÉES SANS PRÉAVIS)

### ÉCHELLE GRAPHIQUE

